


Tilbud ønskes for indkørsel til Bjergagervej 4, 3540 Lyngø

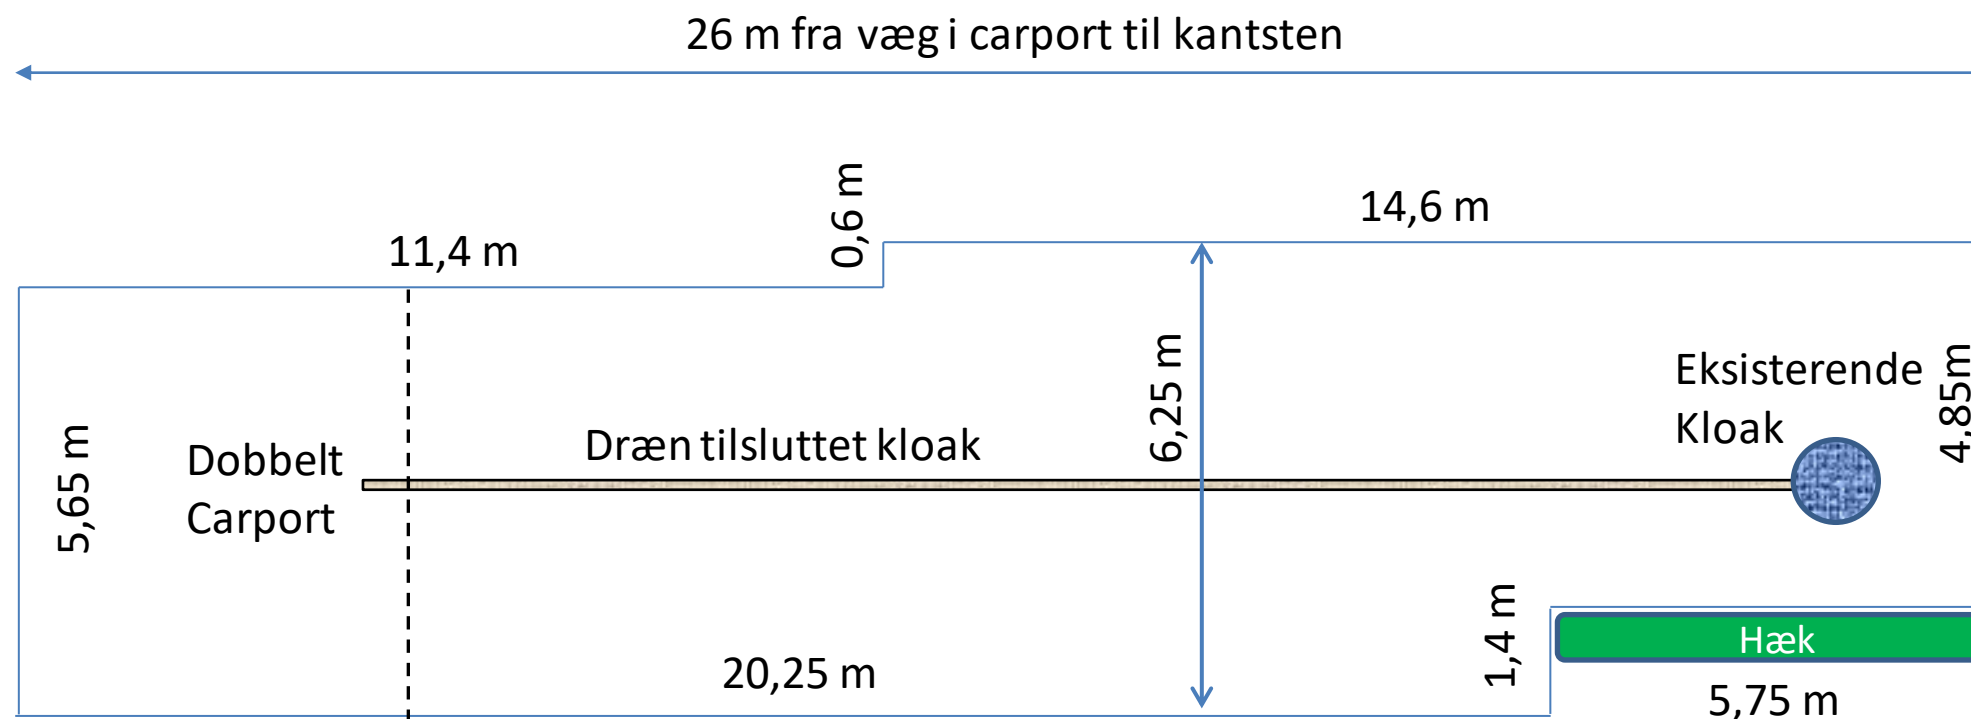

Specifikation;

Flise areal: $5,65 \times 11,4 + (20,25 - 11,4) \times 6,25 + 5,75 \times 4,85 = \mathbf{147,6 \text{ m}^2}$

Eksisterende fliser, blomsterkummer, buske, sten foran trapper og sammenkørt nøddesten opgraves og bortkøres. Hækken ved postkasse til hjørnet af huset bevares.

Hele fladen lægges med fliser i vinkelforbandt på fiberdug med 2,5 % hældning imod dræn.

Fliser skal være egnede til kørsel f.eks. Kløversten, SF sten eller belægningssten med fas.

Dræn anlægges 1 m inden carportens slutning. Dræn kan være Duco Mini100 afløbsrende med spalterist eller lign.

Dræn udgør cirka 19 m og tilsluttes kloak, og kloakken hæves til niveau med fliser.