
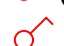
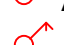



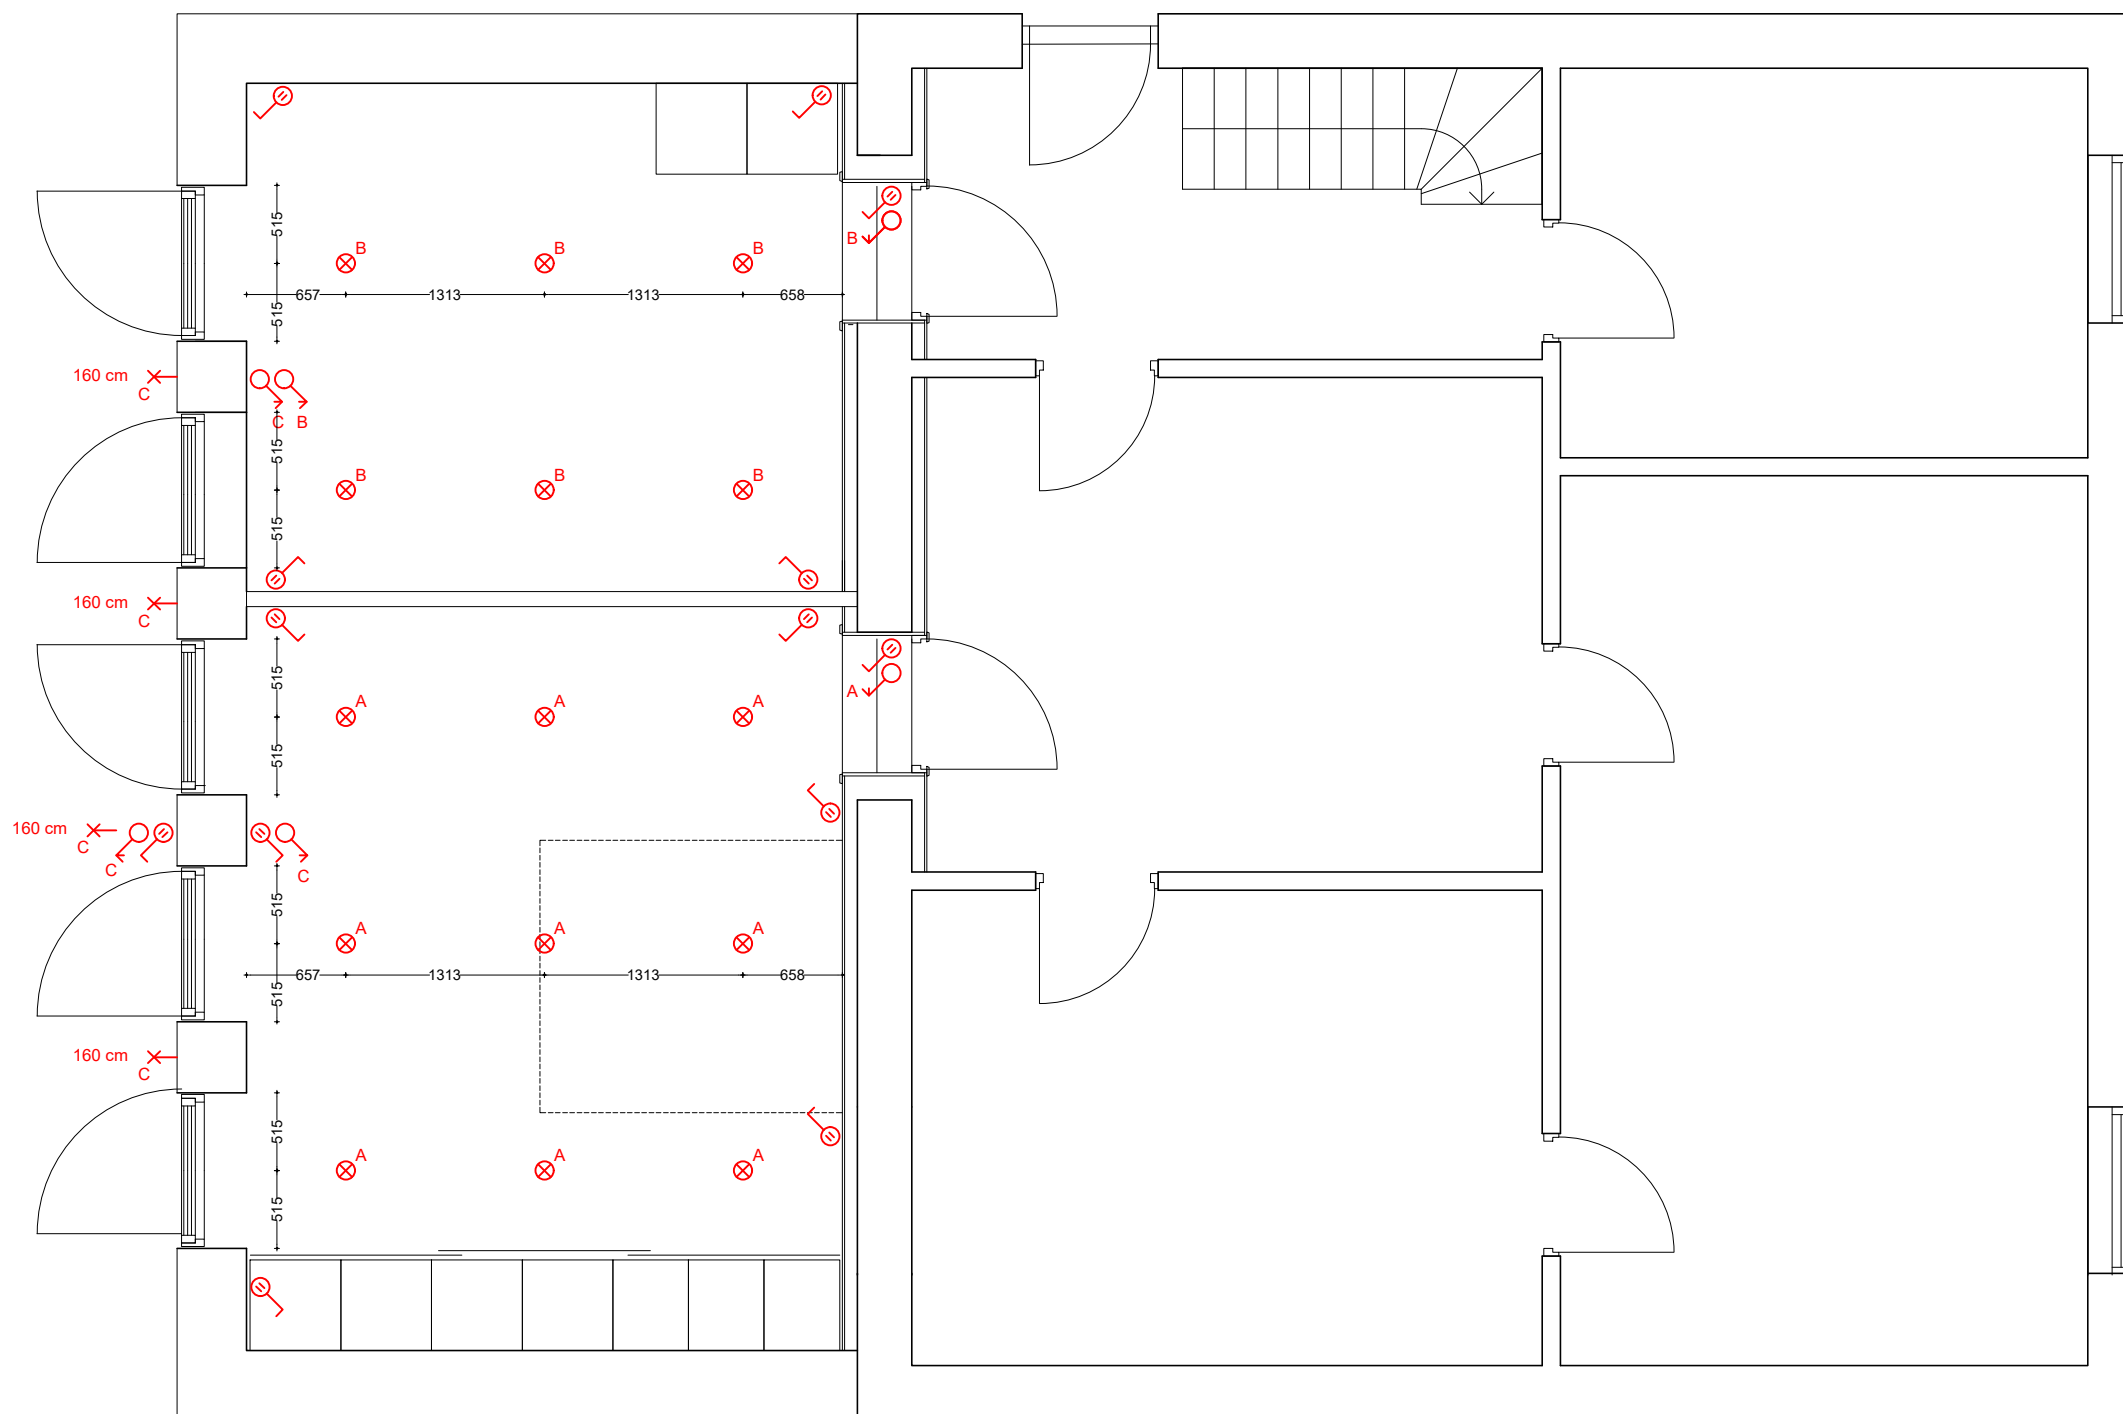


Note: Stikkontakter placeres over fodpanel undtagen stikkontakter ved døre som placeres under afbryder

Signature:

-  Stik en pol
-  Afbryder
-  Afbryder med korspondanse
-  Loft udtag
-  Udtag i væg
-  Indbygningsspot LED med lysdæmper



EMNE : Hovedprojekt

EMNE 2 : El-plan

SAG : Kajerødvej 68

ADRESSE : Kajerødvej 68, 3460 Birkerød

MATR. NR: 141aø, Birkerød By, Birkerød

INT : MK

DATO : 28.05.2018

REVIDERET :

MÅL : 1:50

BYGHERRE : Helene Sofie Romme & Jan Romme, Kajerødvej 68, 3460 Birkerød

ARKITEKT : Tegnestuen MK-1, Hjørtevej 5A, 3230 Græsted

TEGN NR:

F-2.04