
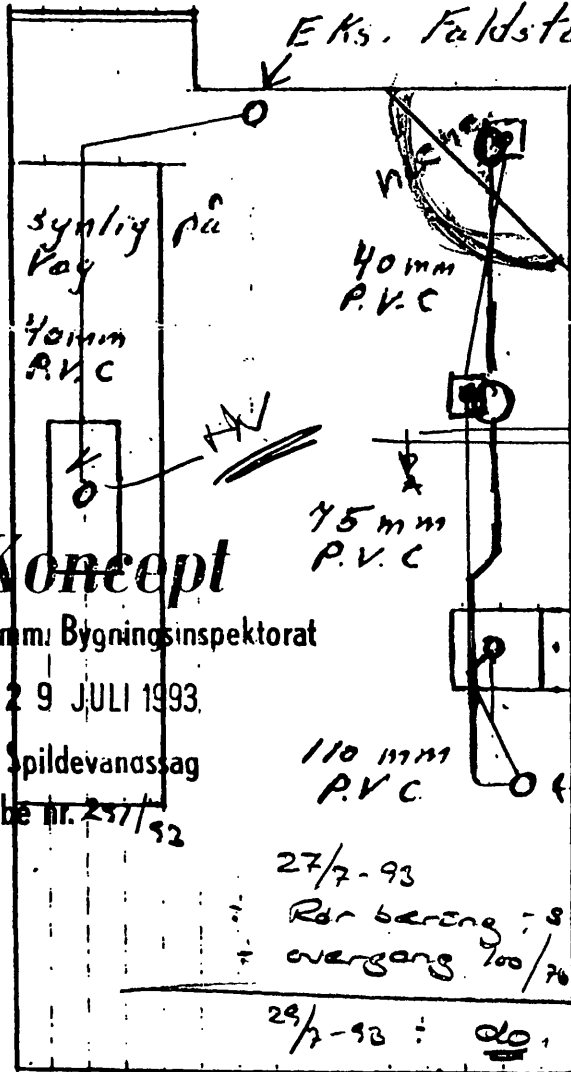


13/7-93

Helle Goyle
Guldbergvej 42 1st Fredriksberg 2000

Ændring af Afløb i Baderørelse

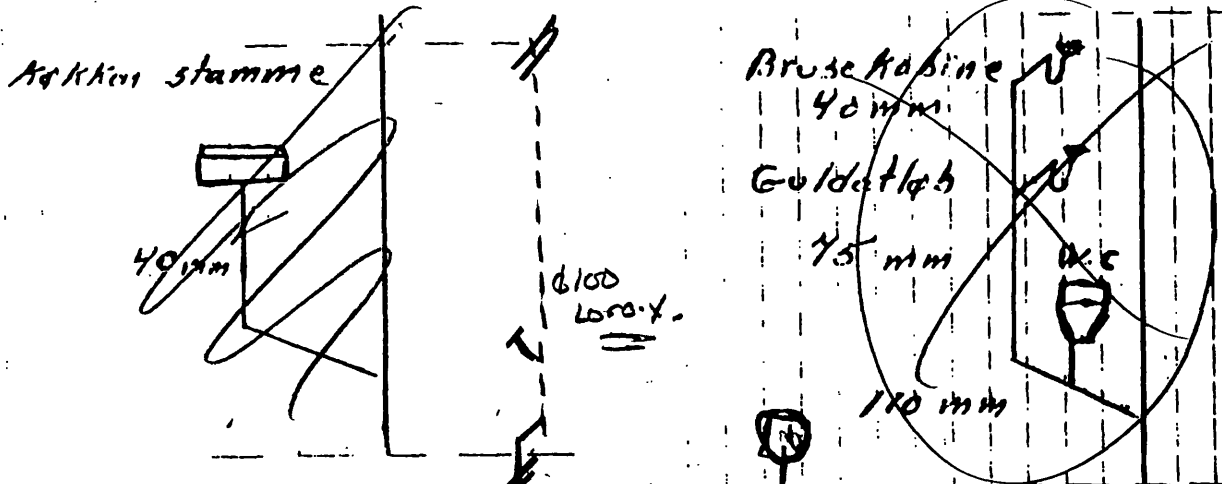

~~Va. 2. 44 / DK. 4519
Brusekabine gennemgået uden
Vandlås for tiltrækning gulvtræk~~

Gulvtræk til vinylgulve
Va. 2. 44 / DK. 6354

Koncept

Frbg. Komm. Bygningsinspektorat
29 JULI 1993.
Spildevanassag
Løbe nr. 257/92

27/7-93
Rør bearing - støtte
overgang 100/70.

29/7-93 :

ZORNIG & DIGMANN Aps
MURER · VVS · EL
Godthåbsvej 235-237
2720 Vahløse
Tlf. 31 19 99 80 - 31 87 17 19

15/7-93 sag Nr. 879/92

Gulv vandtætte plader 22 mm med
fuldsvejst vinyl


19 JULI 1993

J.NR. 879 ■ 92
BILAG B

13/7-93

Helle Goyle
Guldbergvej 42 1th Frederiksberg 2000

Ændring af afløb i Baderummet

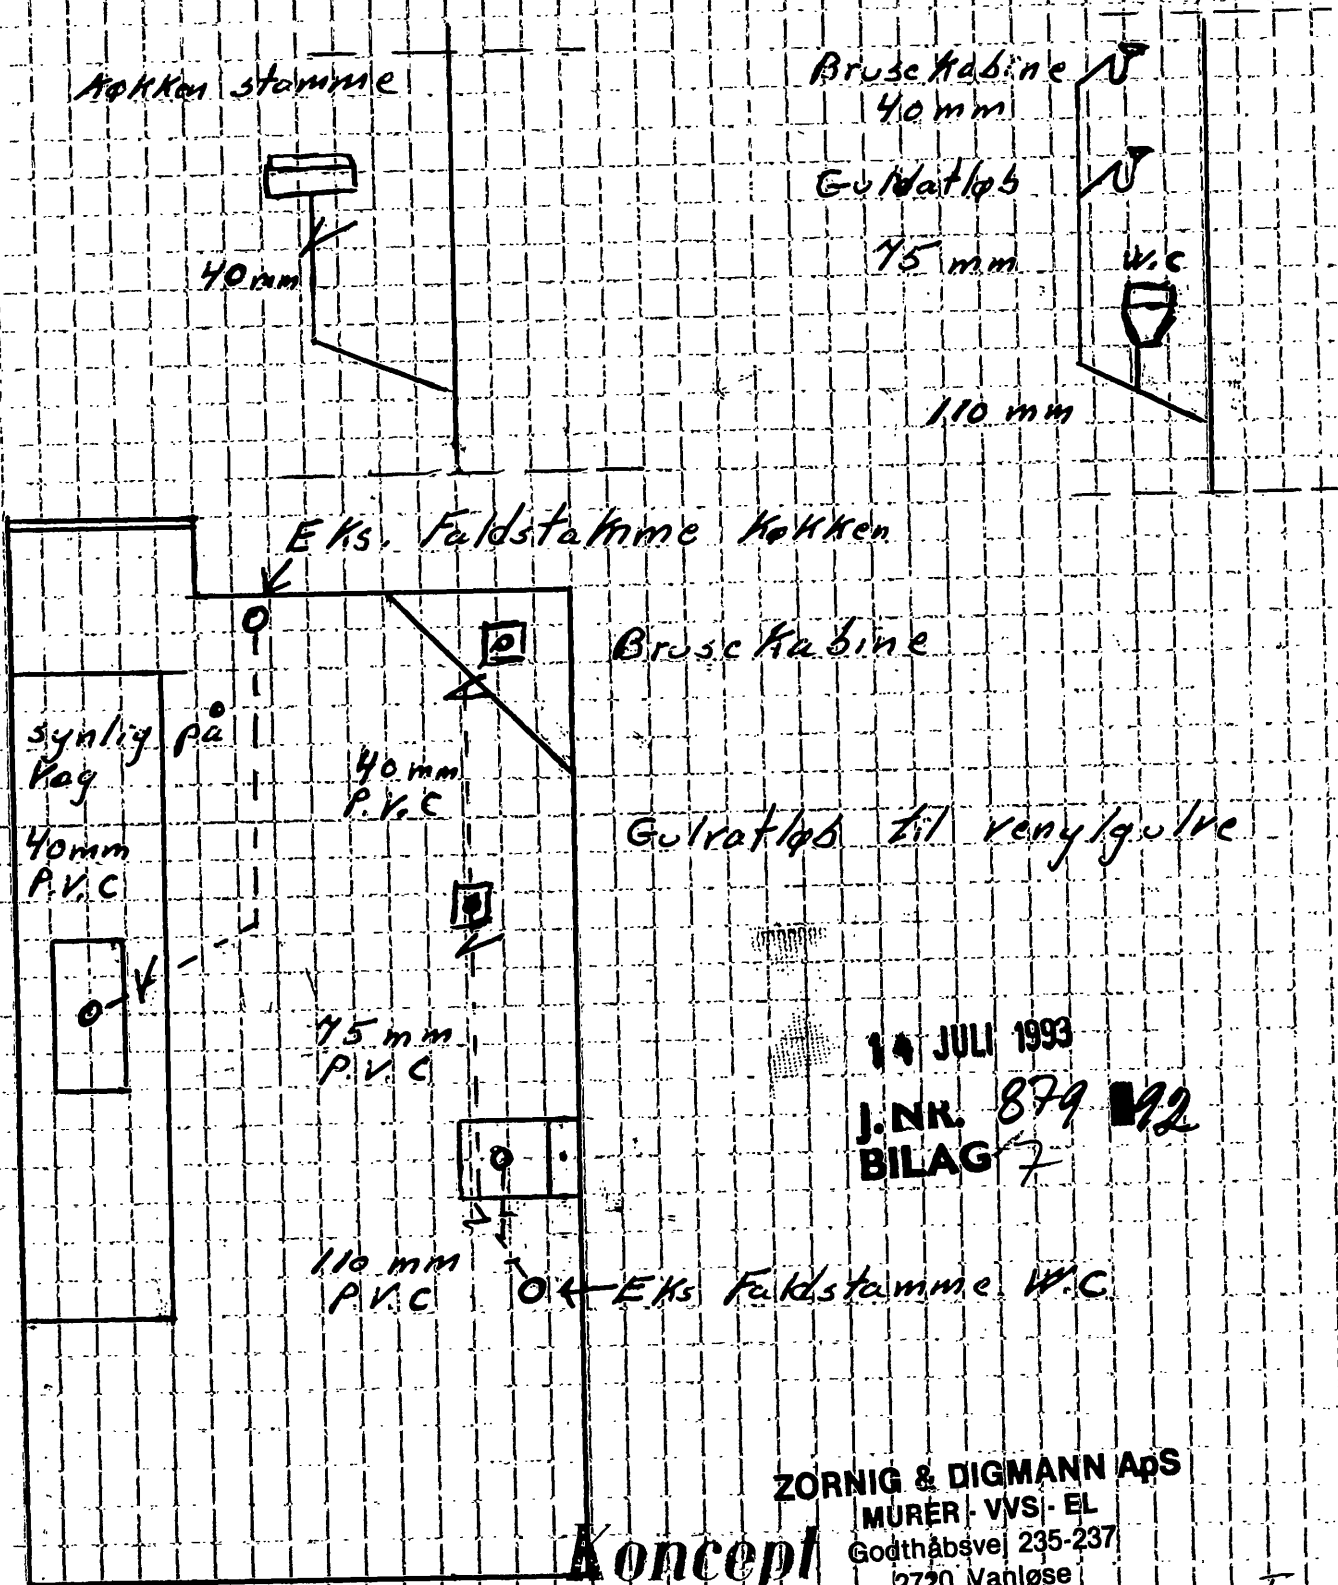

14 JULI 1993
J. NR. 879 192
BILAG 7

ZORNIG & DIGMANN APS
MURER - VVS - EL
Godthåbsvej 235-237
2720 Vanløse

Frbg. Komm. Bygningsinspektør 19 99 80 - 31 87 17 19 ← Fax

Koncept

29 JULI 1993

Spildevandssag

Løbe nr. 231/93